
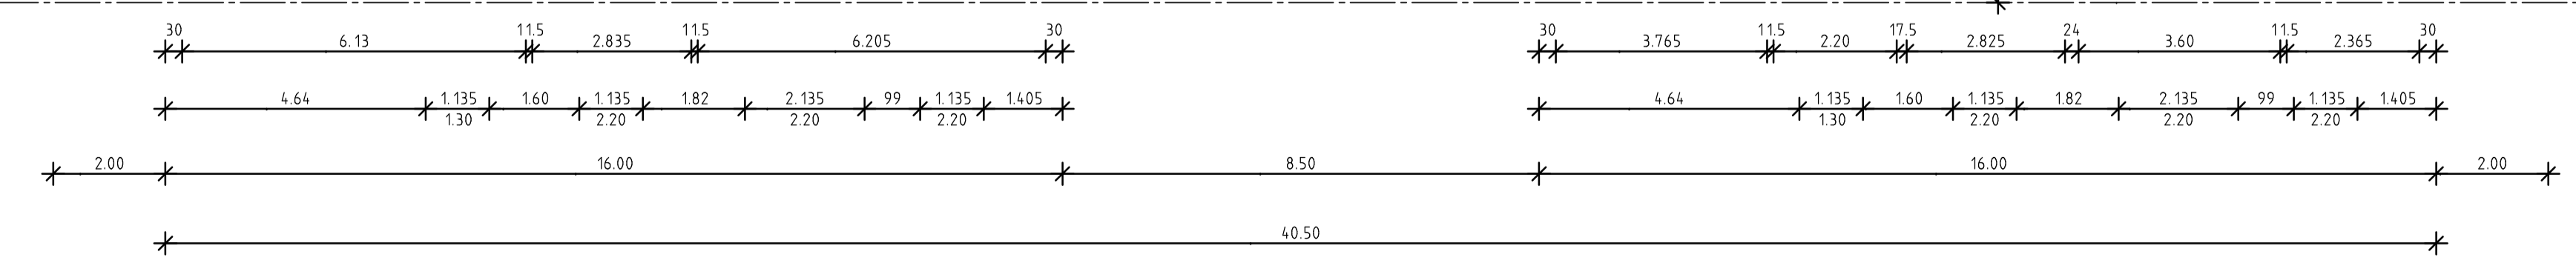


AN DEN ERLIEN
STRASSE ÖFFENTLICH

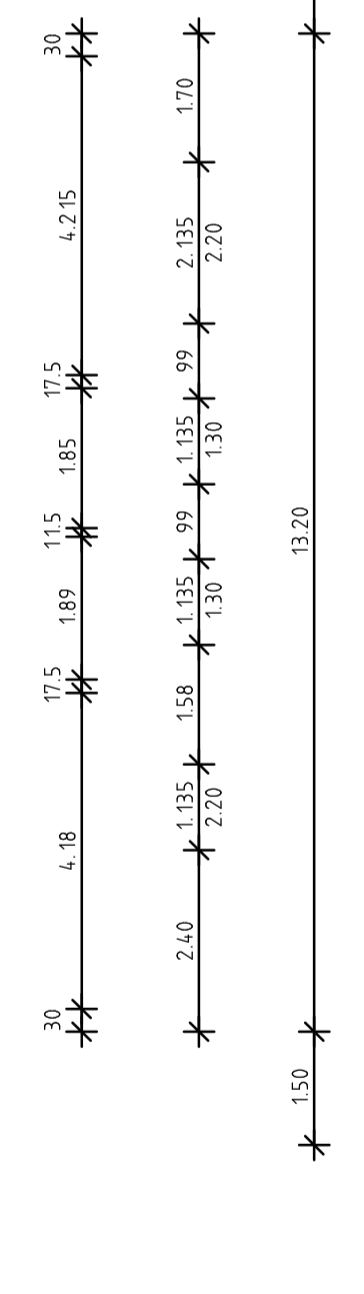

 BAUPLANUNG UND BAUBETREUUNG DR.-ING. JAN ANDREAS SULEJA	
ENTWURF - TRAGWERKSPLANUNG - BAUPHYSIK - BAULEITUNG <small>ALTER WEG 13, 63225 LANGEN, TEL. 06103/899010, FAX 06103/899011, E-MAIL: INFO@SULEJA.DE</small>	
BAUANTRAG	
BVH	NEUBAU VON 2 MEHRFAMILIENHÄUSERN MIT TIEFGARAGE, AN DEN ERLIEN
GRUNDSTÜCK	AN DEN EICHEN 47, MÖRFELDEN-WALLDORF FLUR 19, FLURSTÜCK 211/11
BAUHERR	FOCUS BAU GMBH ALPENRING 13-15 64546 MÖRFELDEN-WALLDORF
PLAN	GRUNDRISS OBERGESCHOSS/II
DATUM	15.10.2006
MASSTAB	1:100
UNTERSCHRIFT BAUHERR	UNTERSCHRIFT PLANER